


## **Anlage zur Bekanntmachung Auswahlverfahren** **Eurasburg vom 04.09.2015**


### **Karten mit Detaildarstellungen**

Im Folgenden werden die der Ausschreibung zugrunde gelegten Karten mit Detaildarstellungen dargestellt. Karte 1 zeigt die Übersicht.

Im Falle eines FTTB/H-Ausbaus sind bei allen bereits vorhandenen Nutzgebäuden die Anschlüsse einschließlich der Netzabschlüsse in den Gebäuden anzubieten. Die Verlegung muss nach einschlägigen DIN-Normen erfolgen. Die zu versorgenden Gebäude sind in den Karten mit grünen Punkten gekennzeichnet.

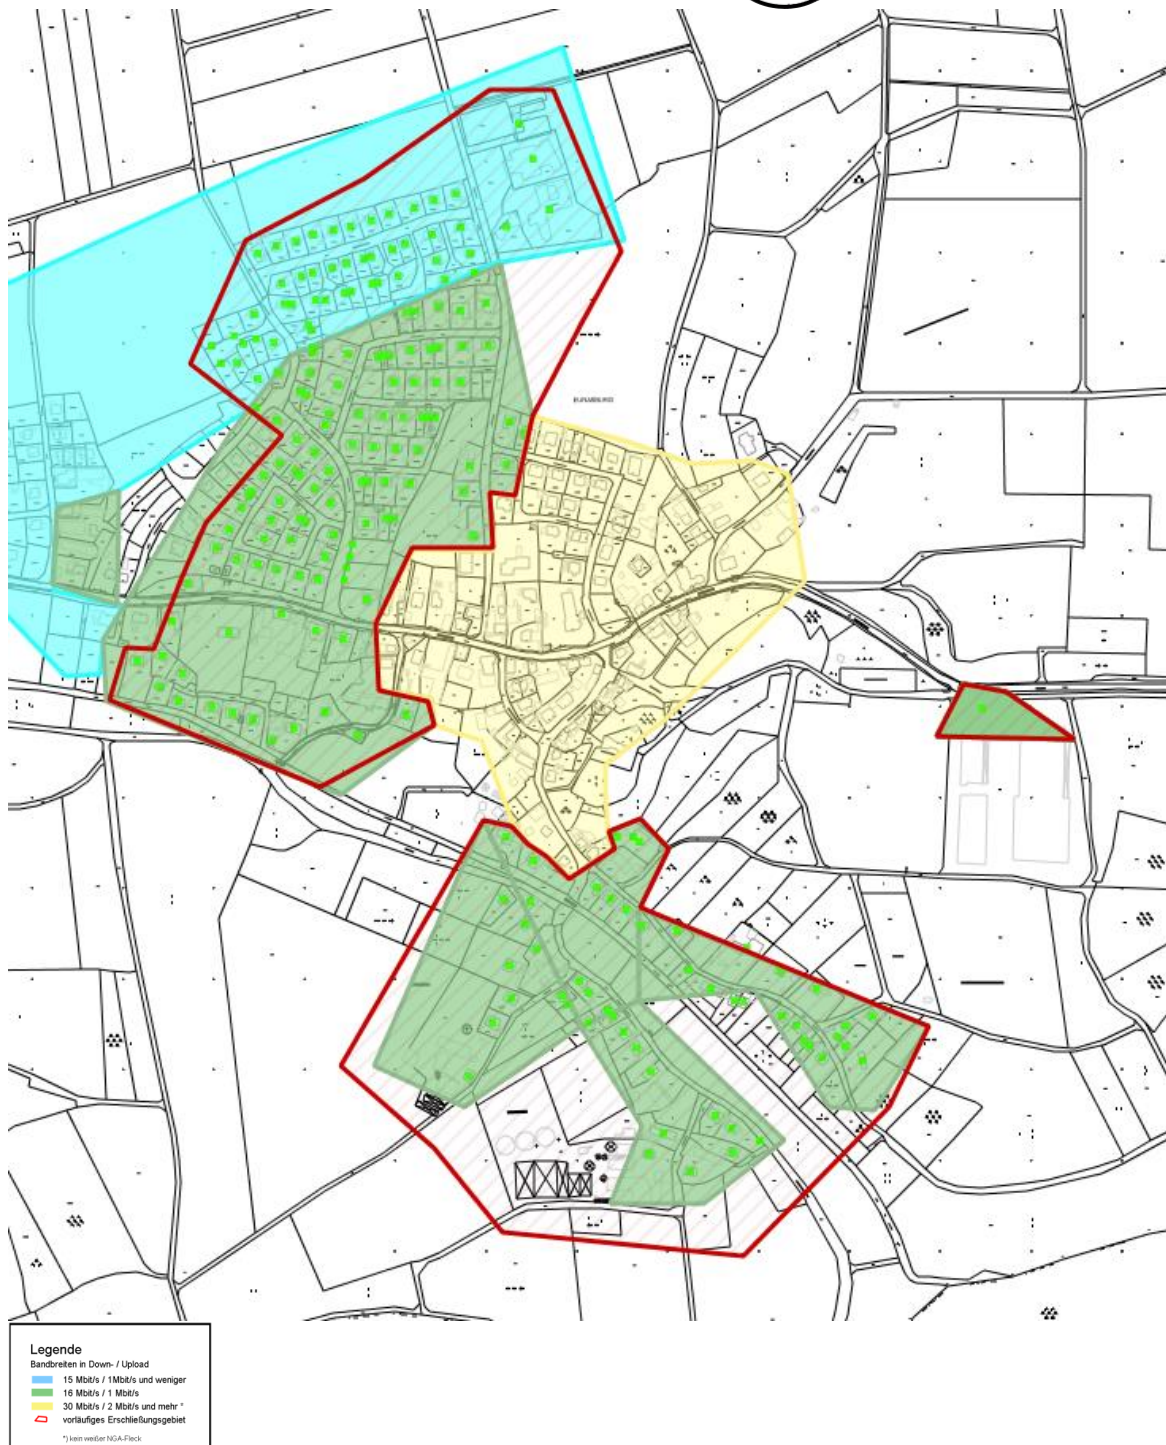

Karte 1: Übersicht Jesenwang; vorläufiges Erschließungsgebiet nach Markterkundung

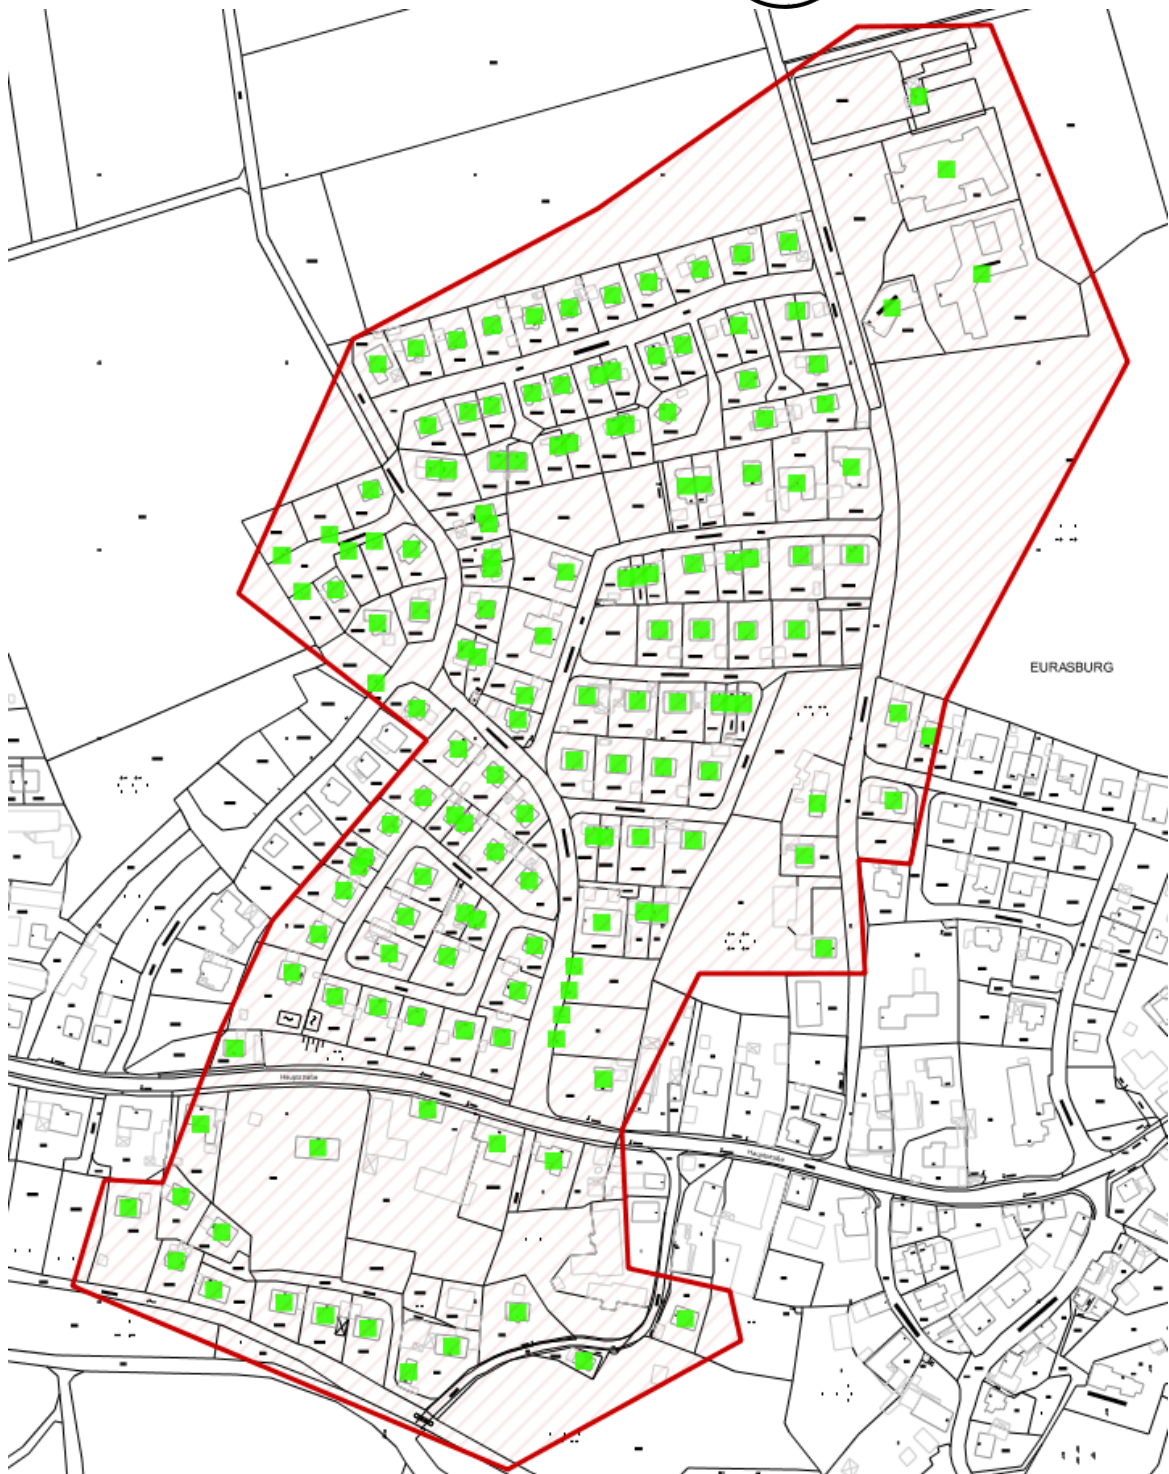

Karte 2: Detail Eurasburg West





Karte 3: Detail Eurasburg Süd